



Façade SUD
1 : 100

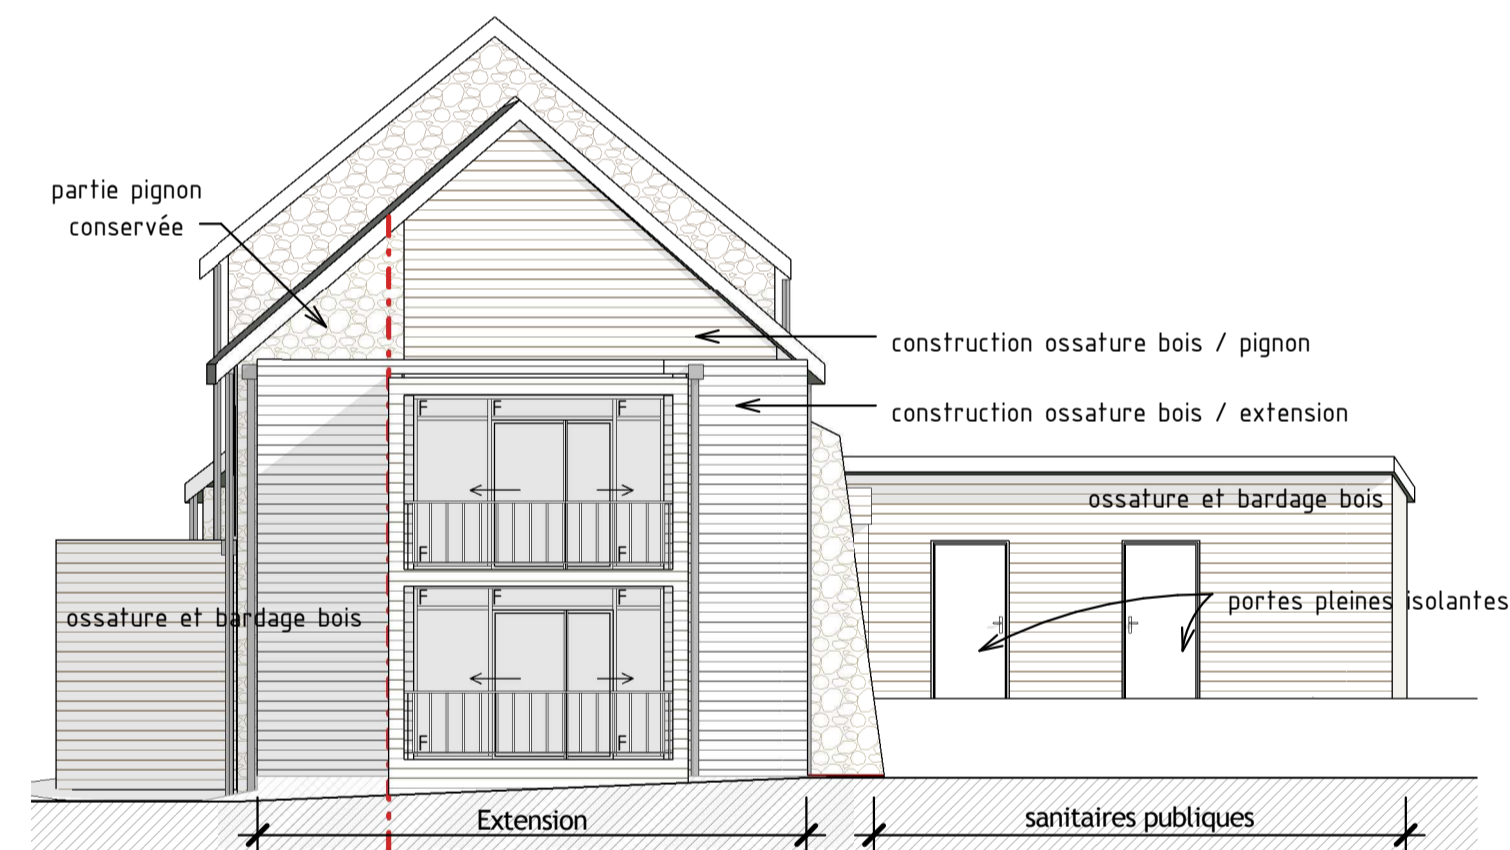

façade OUEST
1 : 100

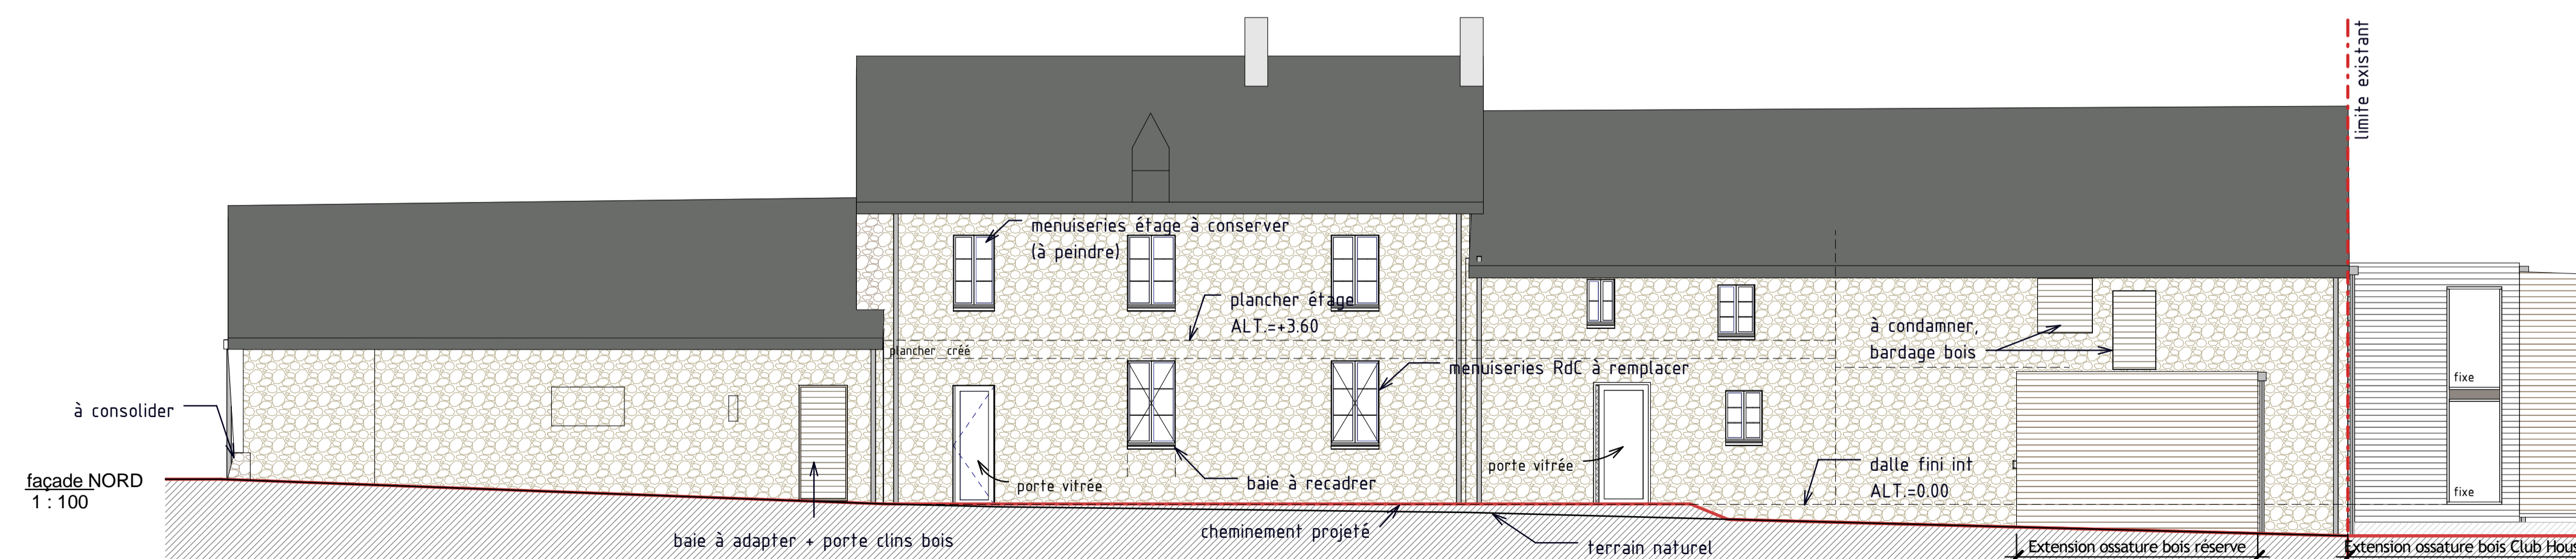

façade NORD
1 : 100

Maître d'Ouvrage
Communauté de Communes de SARTILLY Porte de la Baie
BP 12 - 66, grande rue, 50530 SARTILLY

Assistant Maître d'Ouvrage
France Cheval Services
66, rue Marcel Dassault - 92100 BOULOGNE
Yves DESHAYES - Paysagiste D.P.L.G.
20, rue de Neuilly - 92110 CLICHY

Réalisation d'un
COMPLEXE EQUIN
à vocation économique et touristique
à DRAGEY-ROTHON

Maîtrise d'oeuvre
Philippe CAVOIT - géomètre expert DPLG
1, rue François COULET - BP 47407 - 14404 BAYEUX cedex
Tél : 02 31 51 24 24 Fax : 02 31 21 78 79
cavoit.met.cavoit@wanadoo.fr

La FABRIQUE des PAYSAGES paysagiste
1, rue François COULET - BP 31305 - 14404 BAYEUX cedex
Tél : 02 31 22 56 20 Fax : 02 31 22 39 48
leverrier.paysagiste@orange.fr

J.J. POUPARD Architecte DPLG
81, rue du Neubourg 50000 Saint Lô
Tél : 02 33 72 58 58 Fax : 02 33 72 01 26
jjparchi@club-internet.fr

D.GILART Economiste
12 place Parvis Notre-Dame - 50200 COUTANCES
Tél : 02 33 07 84 86 Fax : 02 90 92 72 72
gilart.economiste@wanadoo.fr

BET HAUGUEL COQUIERE Fluides Therm
85 ter route de coutances 50180 AGNEAUX
Tél : 02 33 77 80 55 Fax : 02 33 77 80 59
hauguelcoquiere@orange.fr

BET S.ROPTIN Elec
10 rue Martin Luther King 14200 St Contest
Tél : 02 31 71 18 00 Fax : 02 31 26 26 10
accueil@babin-roptin.fr

ACTIS environnement EQUICER, consultants

Ferme des Blins ARC
Façades 4

Phase **DCE** Echelle : **1 : 100**

Date : **30.08.2011** Réf : **10842**

DATE	N°	MODIFICATIONS