**Communaute de communes de sartilly**

**Porte de la Baie**

# DRAGEY

## FERME DES BLINS - ETAT EXISTANT

Echelle 1/100

Mars 2010

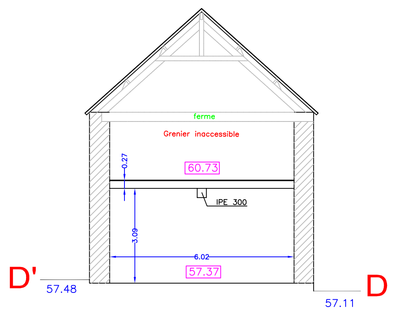


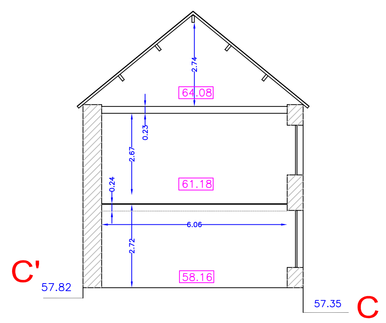


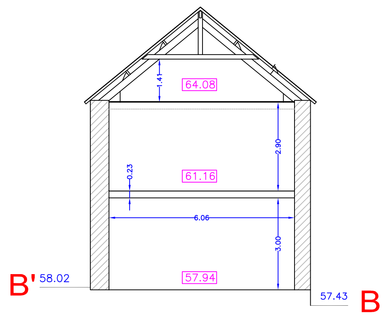


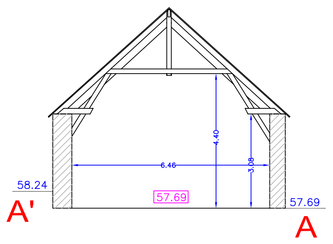


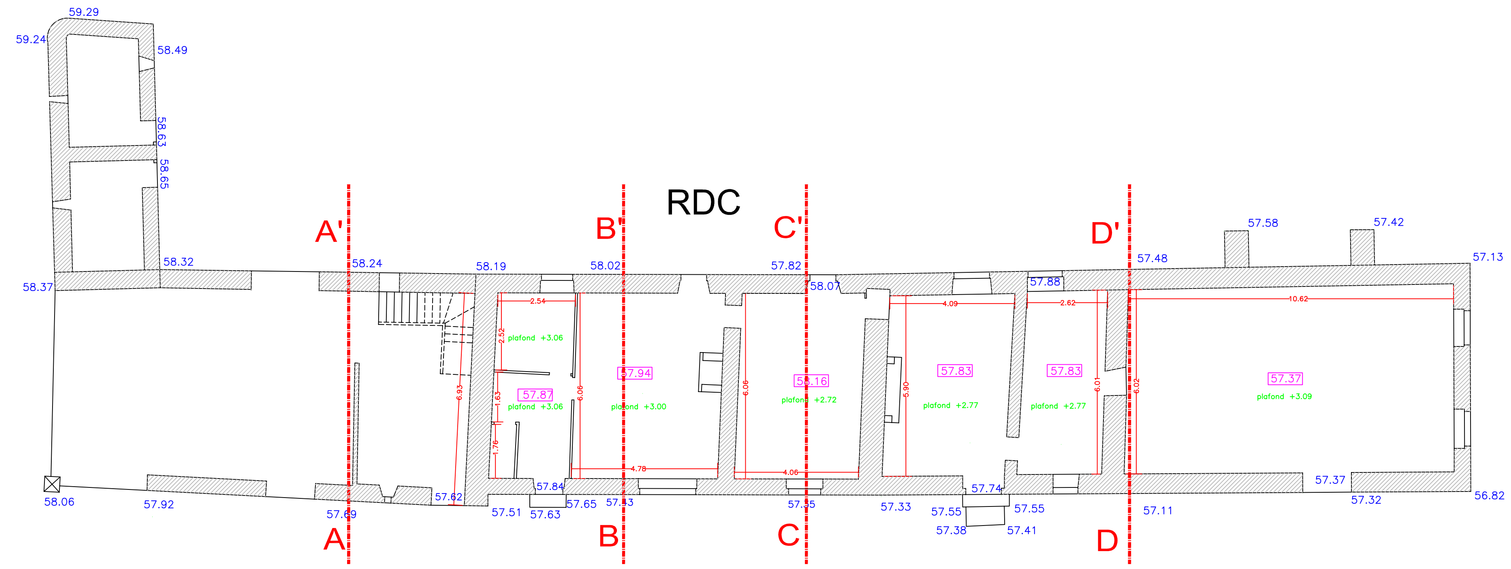


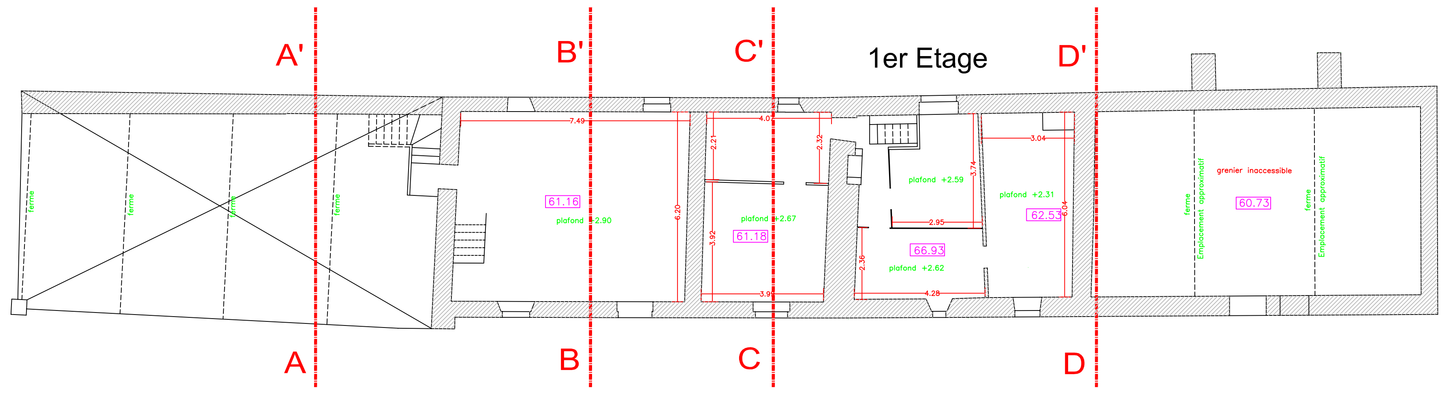


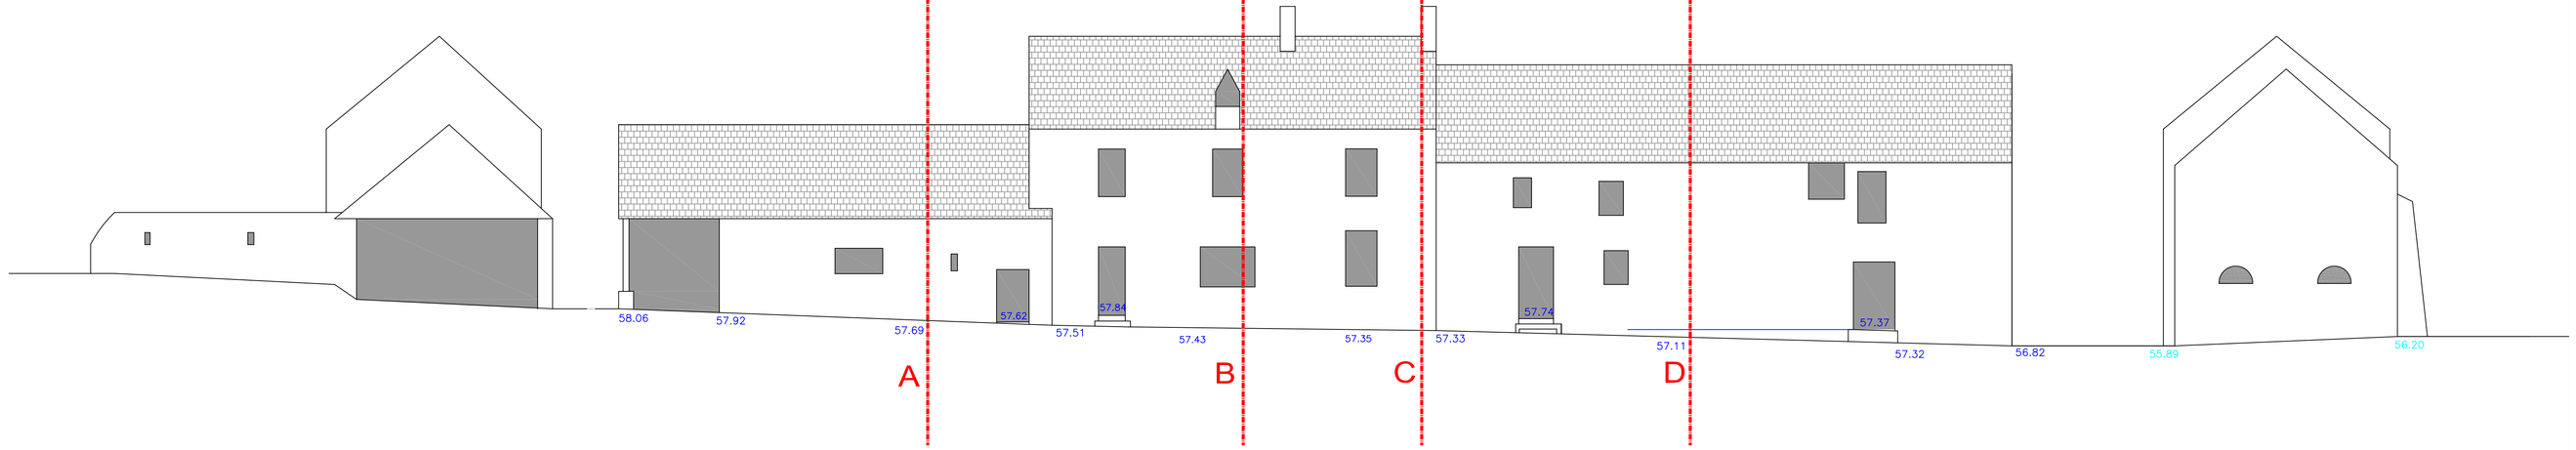


Pignon Est

Façade Nord

Pignon Ouest

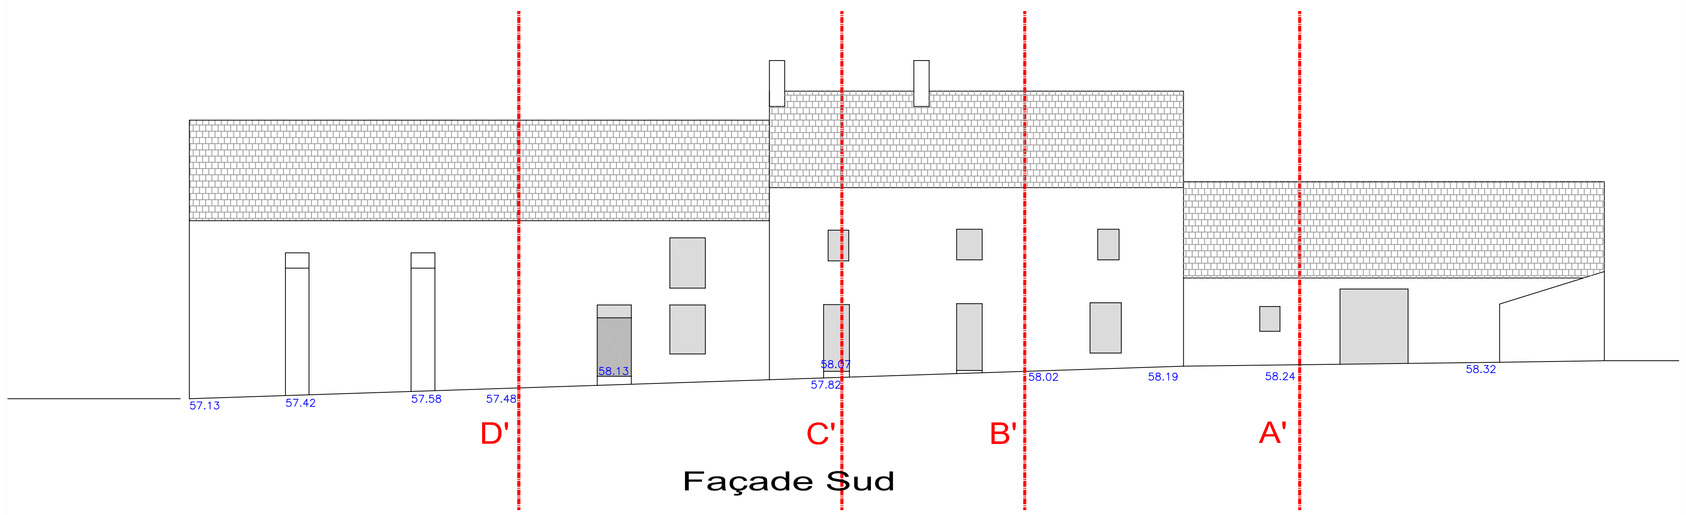


Façade Sud